



**План отделочных работ
2-4 этажа**

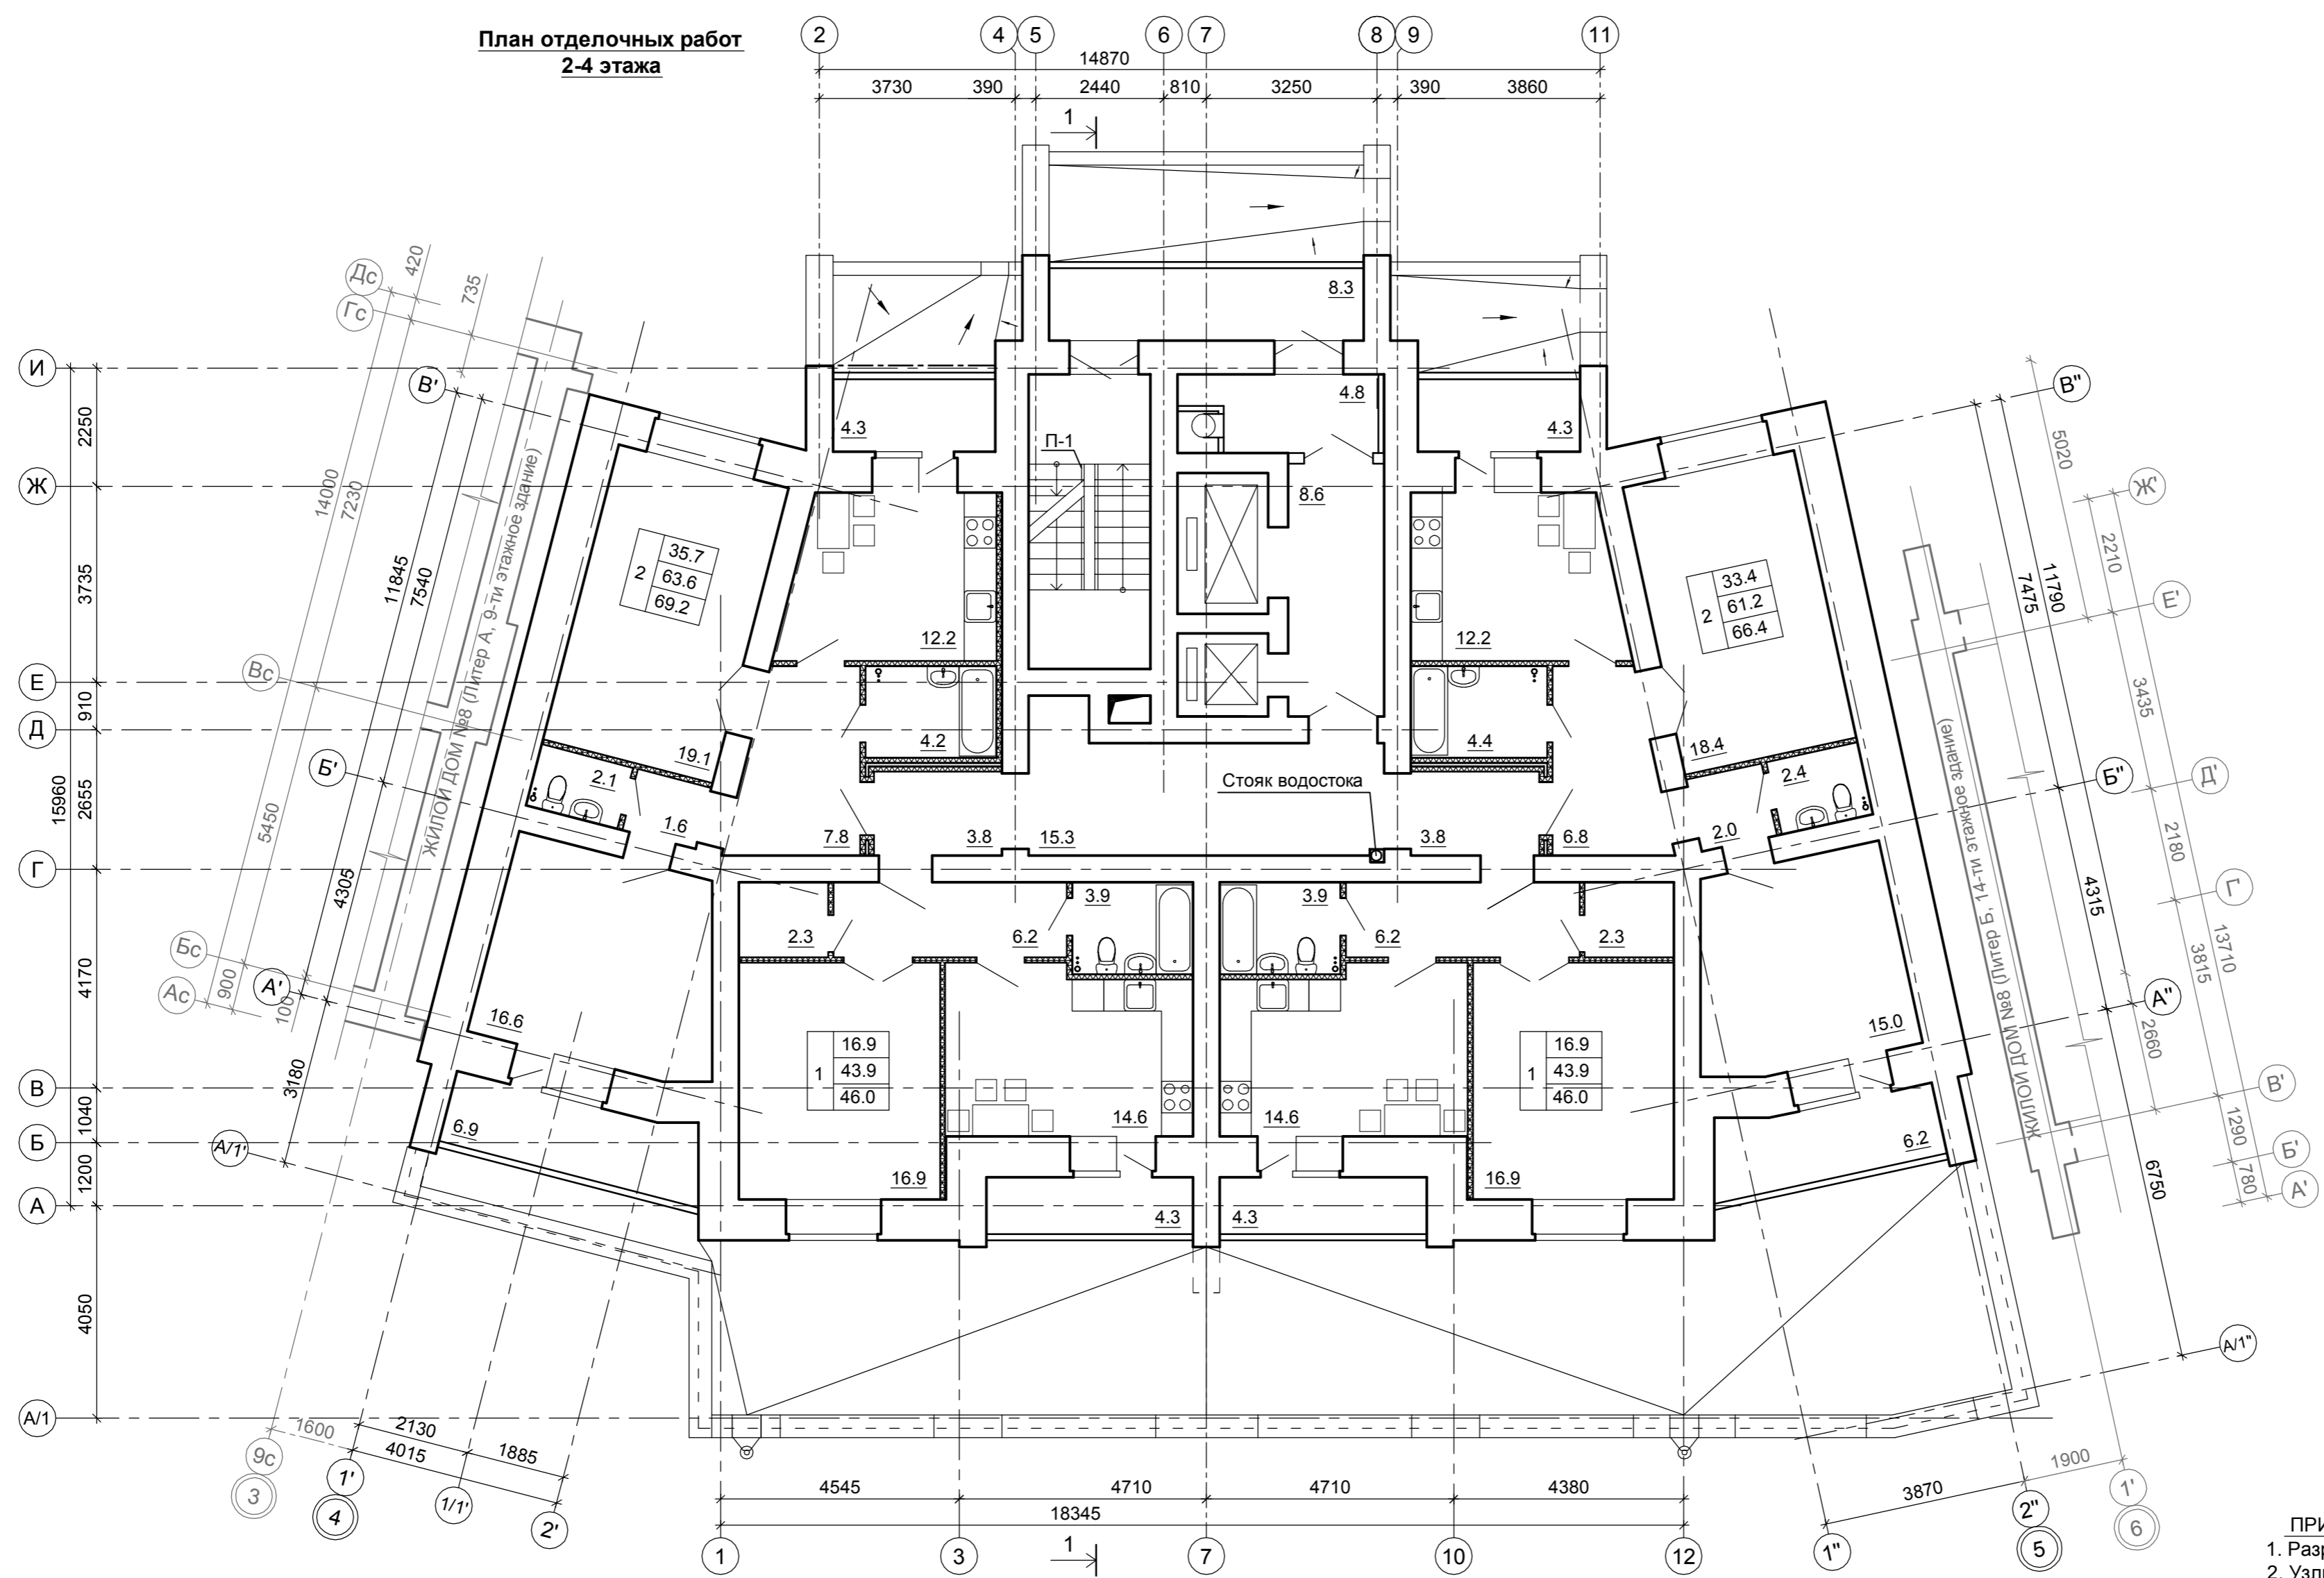

План кровли пристройки

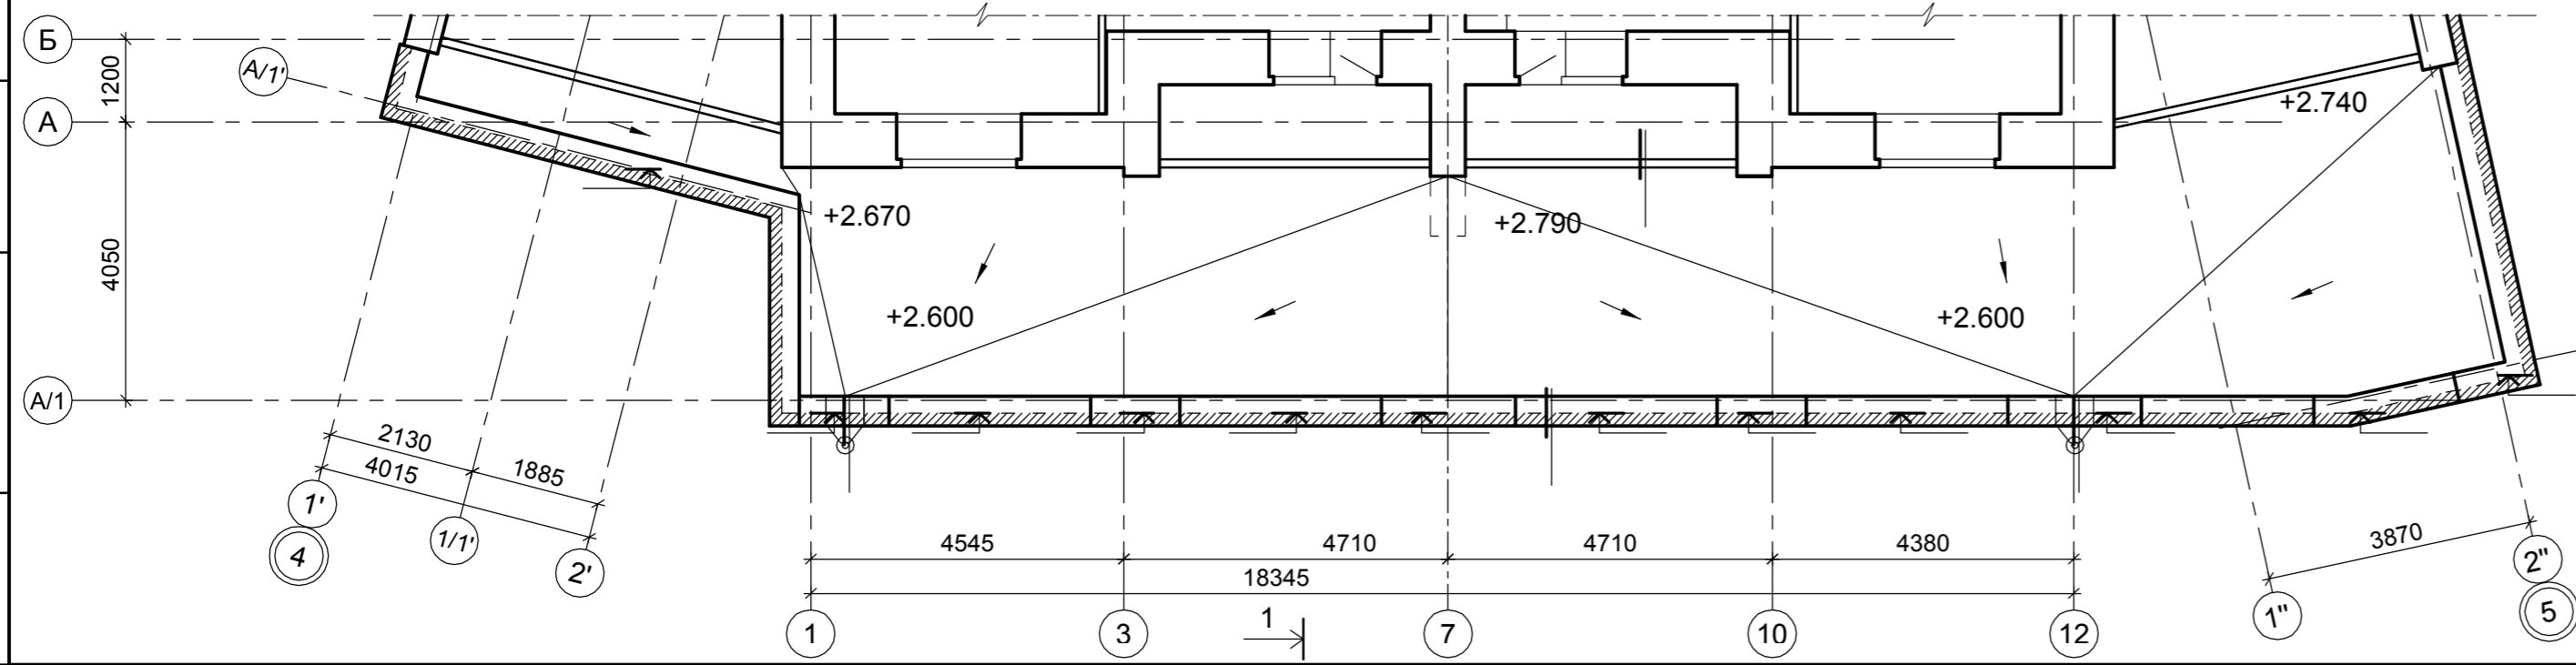

ПРИМЕЧАНИЕ:
 1. Разрез см. лист АР1-16.
 2. Узлы полов см. лист АР1-34.
 3. Установку электрощитов выполнять до штукатурных работ.

УСЛОВНЫЕ ОБОЗНАЧЕНИЯ:
 - перегородки из ячеисто-бетонных блоков (толщ. 100, 150, 200мм)
 - узел пола

Генплан и бланк	Водосн. и канал.	Архитектр. часть	Изм. инв. №	Подпись и дата	Изм. № подл.
Технолог. часть	Отопл. и вентил.	Строит. часть	Взам. инв. №		
Гл. спец по ПБ	Электрообор.	Теплоснаб. и газ			

990/14-8Б-АР1					
Территория, ограниченная улицами Магистральной, Евгения Ермакова, Стопани, Заволжской в г. Костроме. Жилой дом № 8 (по ГП)					
II этап Жилой дом № 8 литер Б (по ГП) Блок секция в осях "4-5"			Стадия	Лист	Листов
			П	8	
План отделочных работ 2-4 этажа. План кровли пристройки.			ООО ИСПО "КОСТРОМАГОРСТРОЙ" ПРОЕКТИВНЫЙ ИНСТИТУТ		
Изм.	Кол.уч.	Лист	№ док.	Подпись	Дата
Разработал	Черепкова				
Проверил	Смирнова				
Рук. группы	Смирнова				
ГАП	Якушкин				
ГИП	Зашивалов				
Н.контроль	Кубинский				