

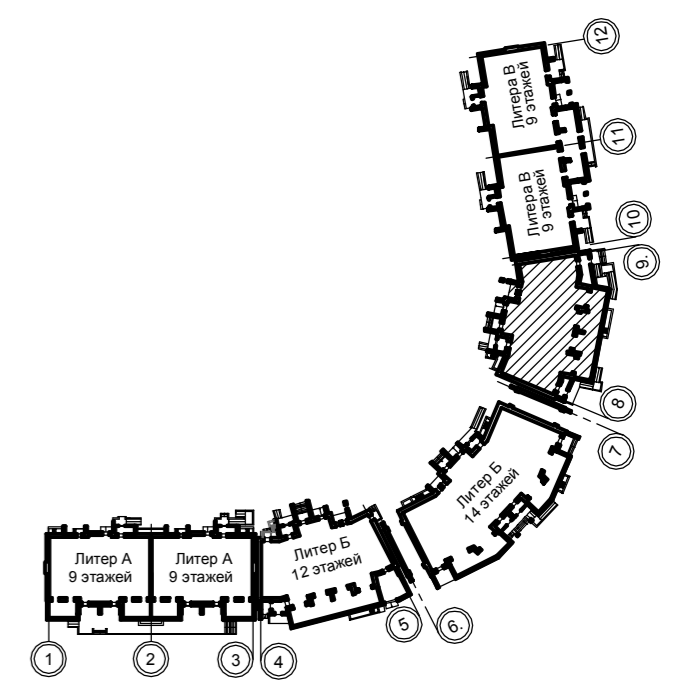


План отделочных работ  
2-4 этажа

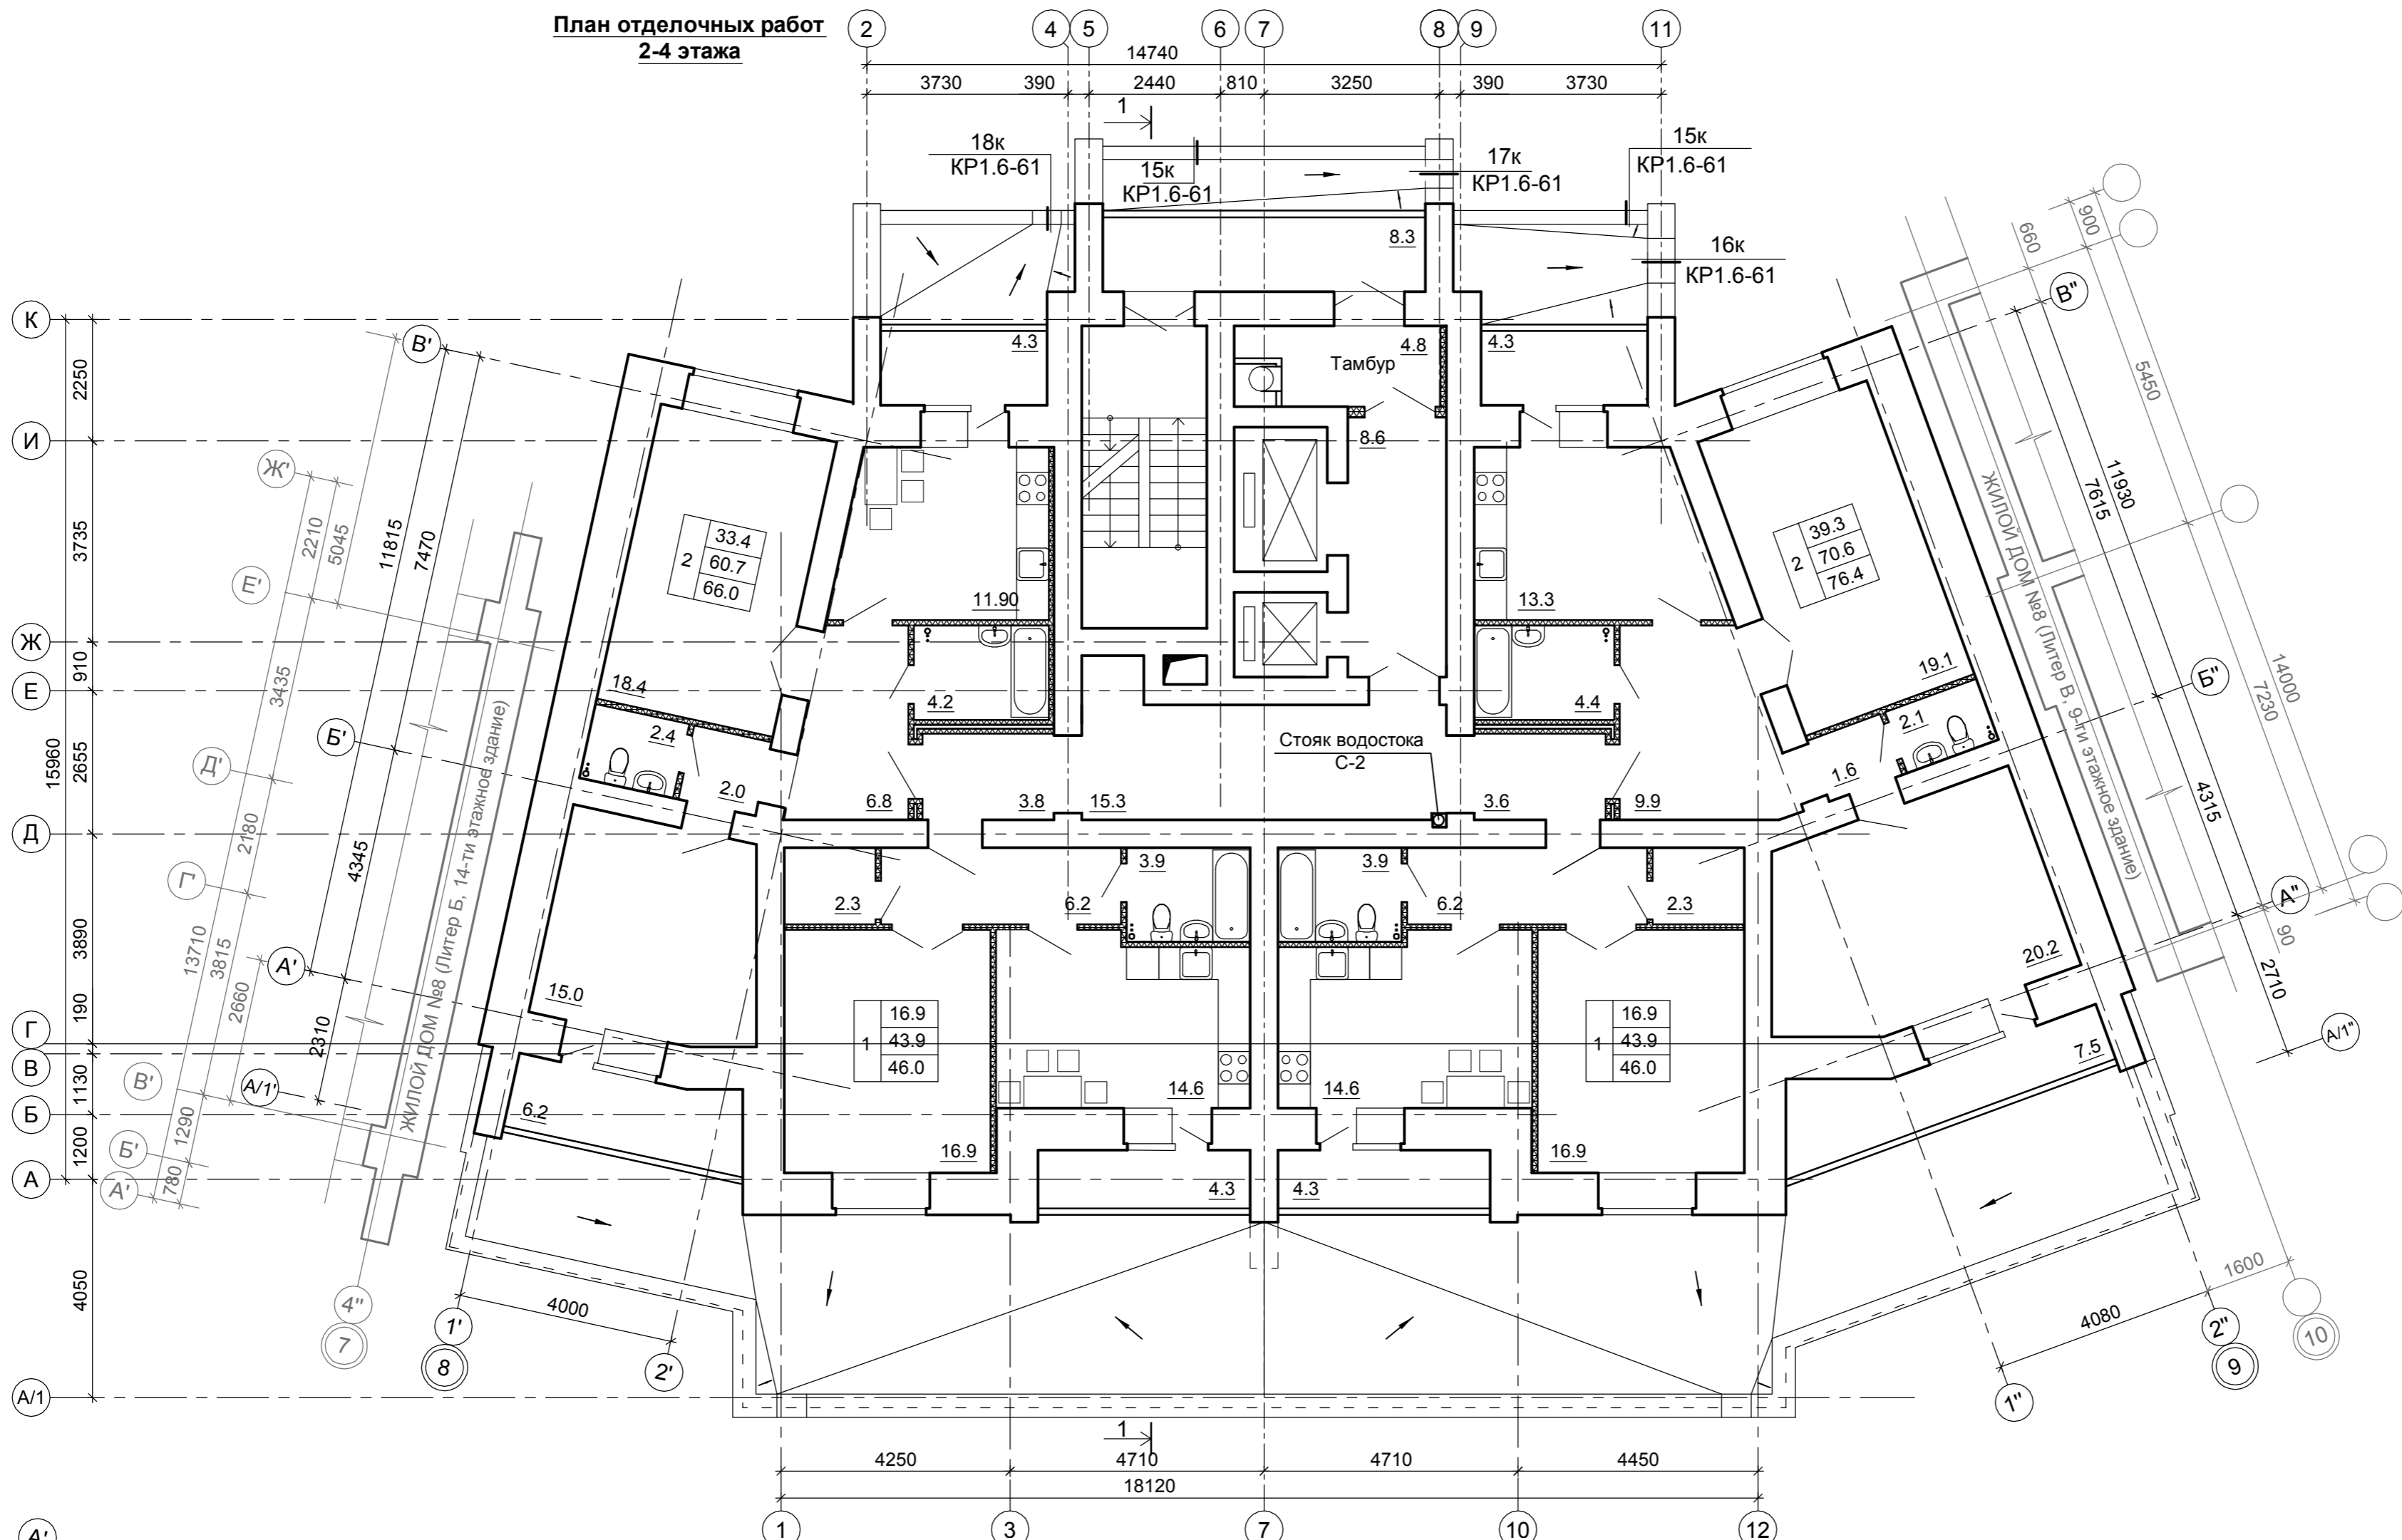

План кровли пристройки

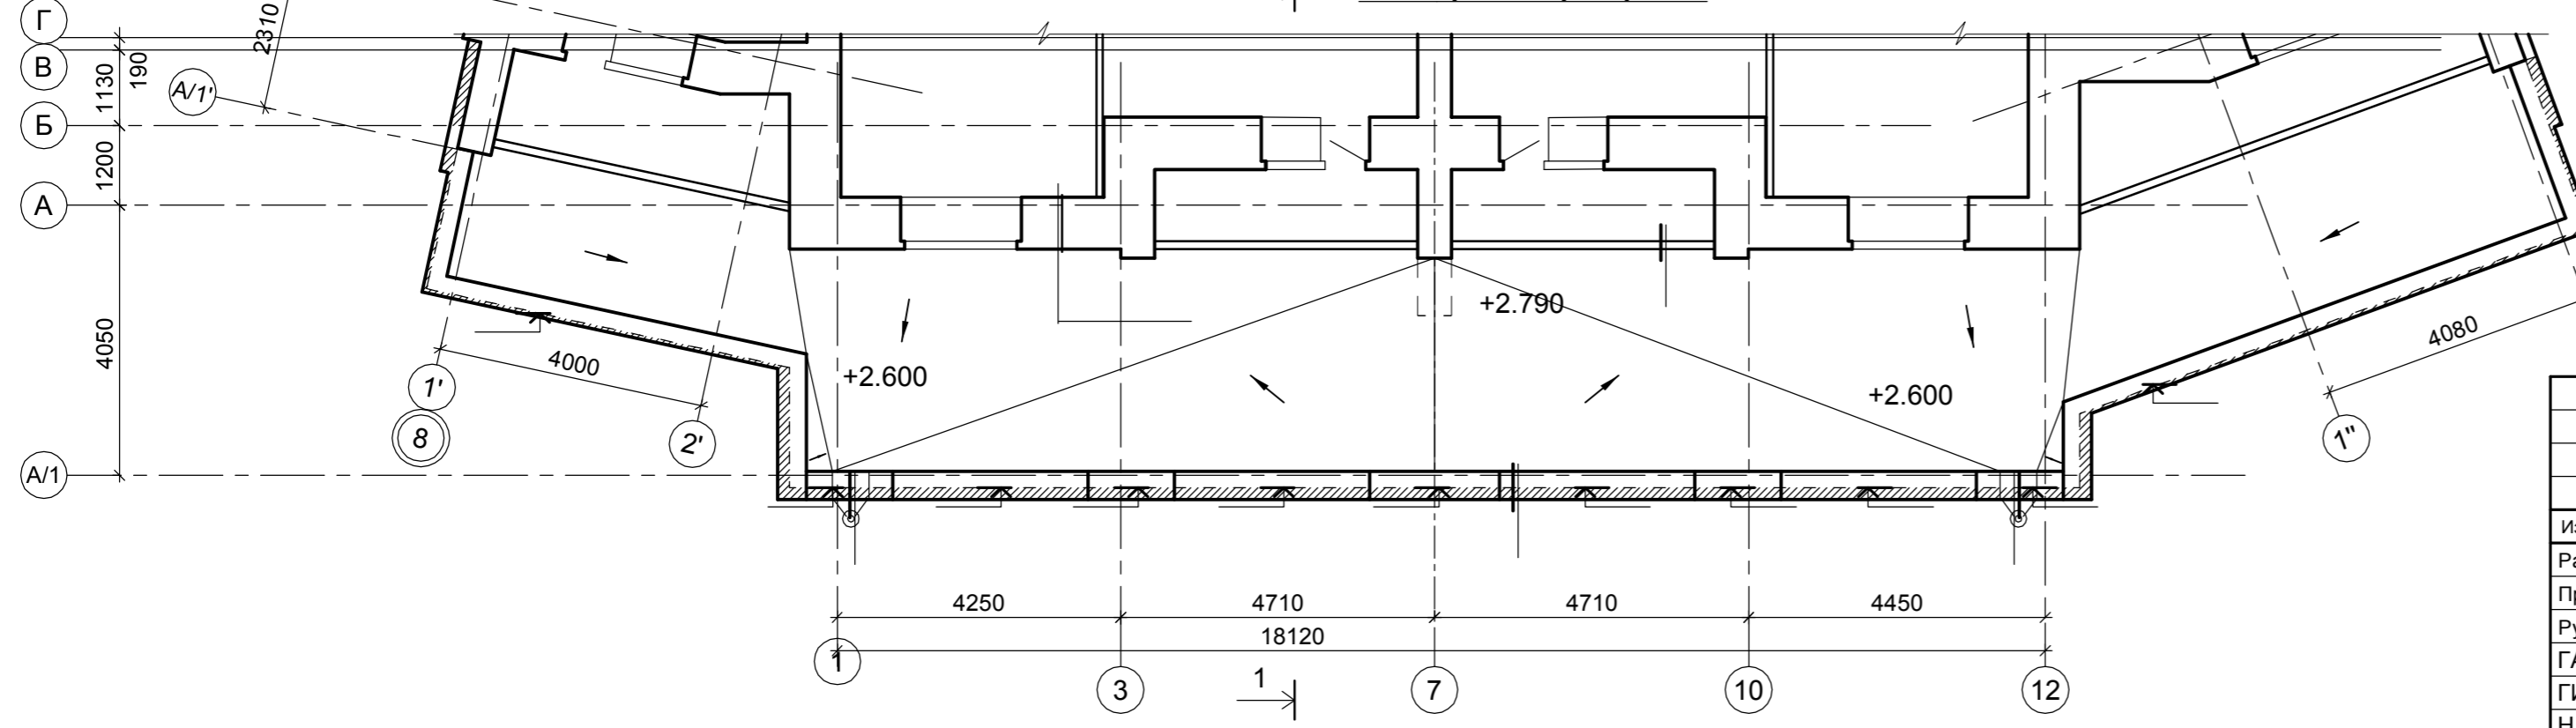

УСЛОВНЫЕ ОБОЗНАЧЕНИЯ:

- перегородки из ячеисто-бетонных блоков (толщ. 100, 150, 200мм)
- узел пола

Примечание: 1. Разрез см. лист АР1-16.  
2. Узлы полов см. лист АР1-34.

						990/14-8Б-АР3		
						Территория, ограниченная улицами Магистральной, Евгения Ермакова, Стопани, Заволжской в г. Костроме. Жилой дом № 8 (по ГП)		
Изм.	Кол.уч.	Лист	№ док.	Подпись	Дата	II этап		
Разработал	Черепкова					Жилой дом № 8 литер Б (по ГП) Блок секция в осях "8-9"		
Проверил	Смирнова					Стадия	Лист	Листов
Рук. группы	Смирнова					П	8	
ГАП	Якушкин					План отделочных работ 2-4 этажа. План кровли пристройки.		
ГИП	Зашивалов					ООО ИСПО "КОСТРОМАГОРСТРОЙ" ПРОЕКТИВНЫЙ ИНСТИТУТ		
Н. контроль	Кубинский							

Генплан и бланк	Технолог. часть	Гл. спец по ПБ
Водосн. и канал.	Отопл. и вентил.	Электропроект.
Архитектр. часть	Строит. часть	Теплоснаб. и газ
Взам. инв. №		
Подпись и дата		
Инв. № подл.		