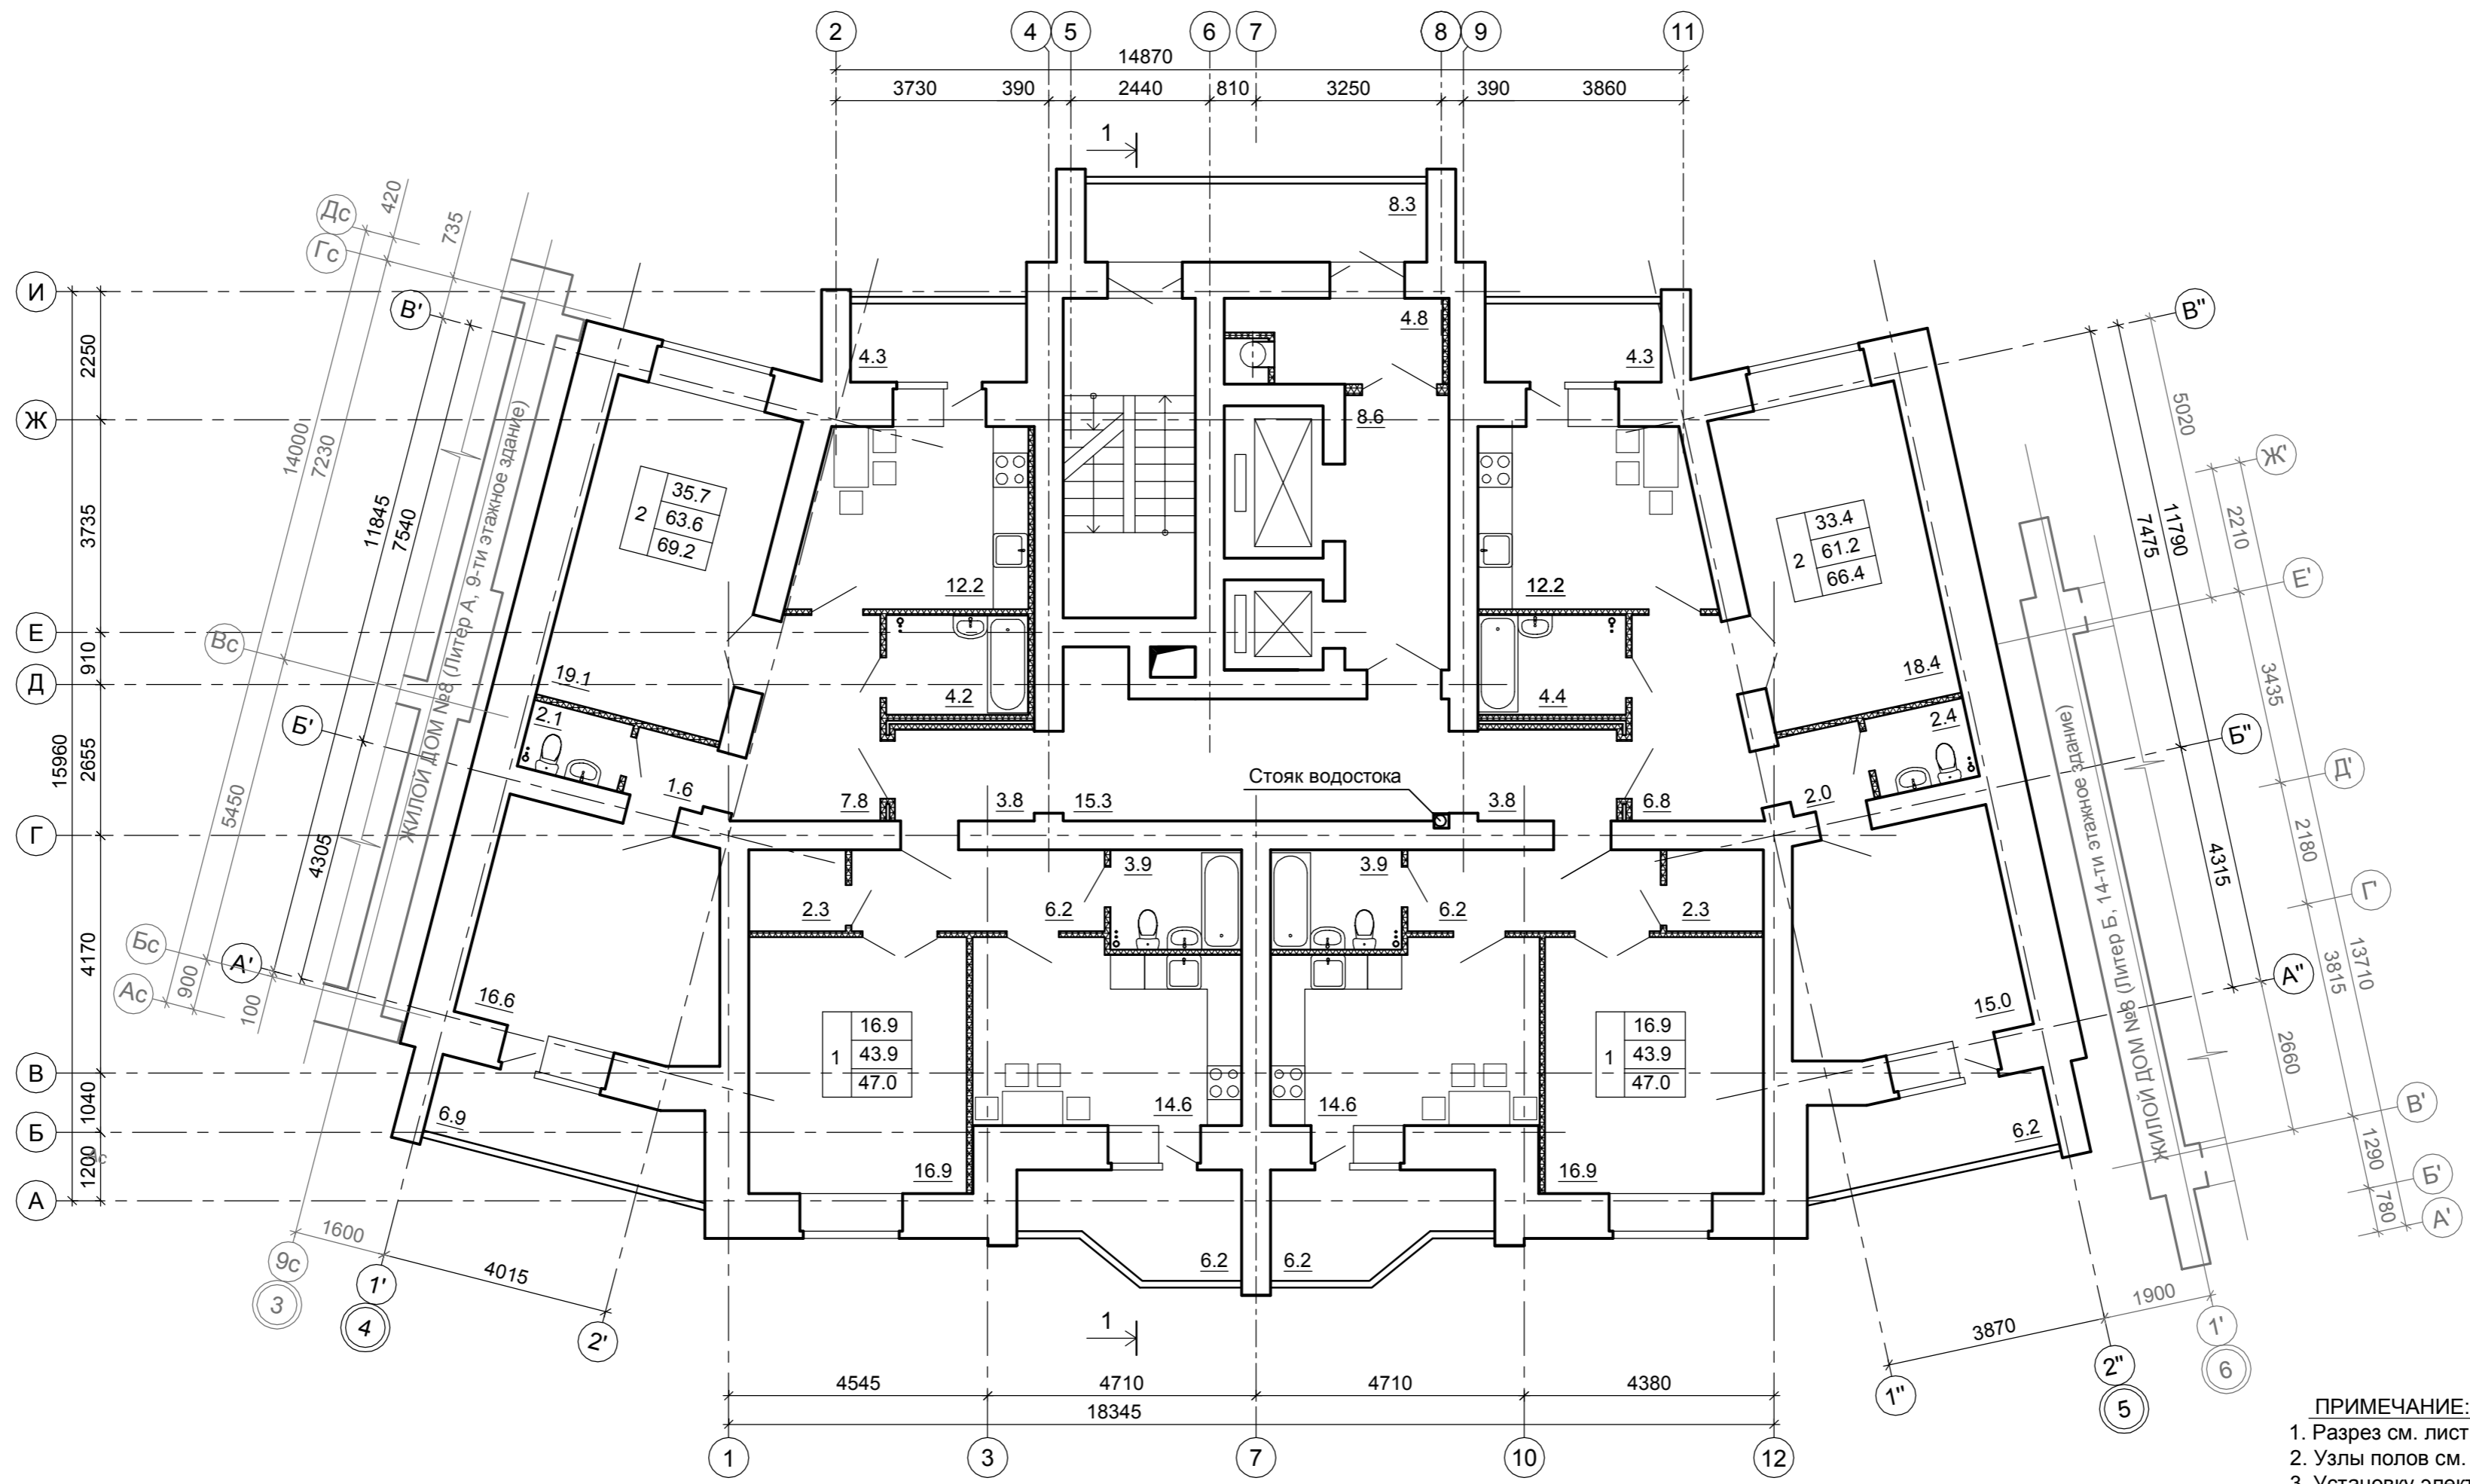

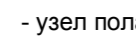
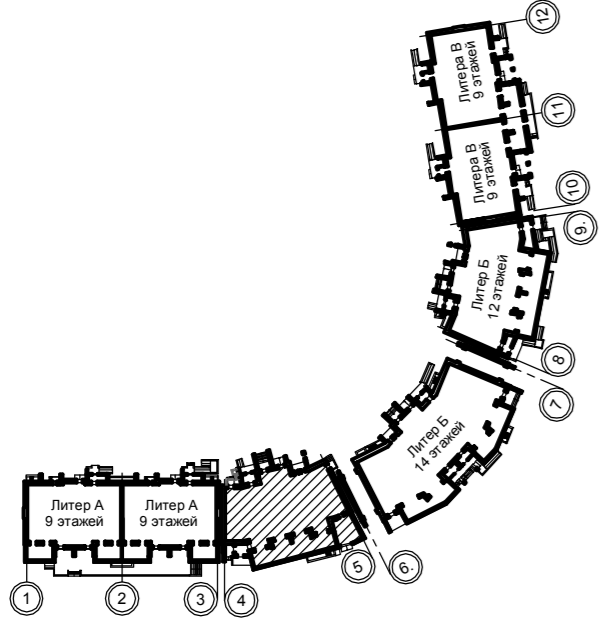



План отделочных работ
5-8 этажа



ПРИМЕЧАНИЕ:
 1. Разрез см. лист АР1-16.
 2. Узлы полов см. лист АР1-34.
 3. Установку электрощитов выполнять до штукатурных работ.

УСЛОВНЫЕ ОБОЗНАЧЕНИЯ:
 - перегородки из ячеисто-бетонных блоков (толщ. 100, 150, 200мм)
 - узел пола



						990/14-8Б-АР1				
						Территория, ограниченная улицами Магистральной, Евгения Ермакова, Стопани, Заволжской в г. Костроме. Жилой дом № 8 (по ГП)				
Изм.	Кол.уч.	Лист	№ док.	Подпись	Дата	II этап Жилой дом № 8 литер Б (по ГП) Блок секция в осях "4-5"		Стадия	Лист	Листов
Разработал	Черепкова					Жилой дом № 8 литер Б (по ГП) Блок секция в осях "4-5"		П	10	
Проверил	Смирнова					План отделочных работ 5-8 этажа		 ООО ИСПО "КОСТРОМАГОРСТРОЙ" ПРОЕКТНЫЙ ИНСТИТУТ		
Рук. группы	Смирнова									
ГАП	Якушкин									
ГИП	Зашивалов									
Н.контроль	Кубинский									

Инв. № подл.	Подпись и дата	Взам. инв. №	Архитектр. часть	Водосн. и канал.	Генплан и обзор.
			Строит. часть	Отопл. и вентил.	Технолог. часть
			Теплоснаб. и газ	Электроснабж.	Гл. спец по ПБ