




План отделочных работ
9-12 этажа

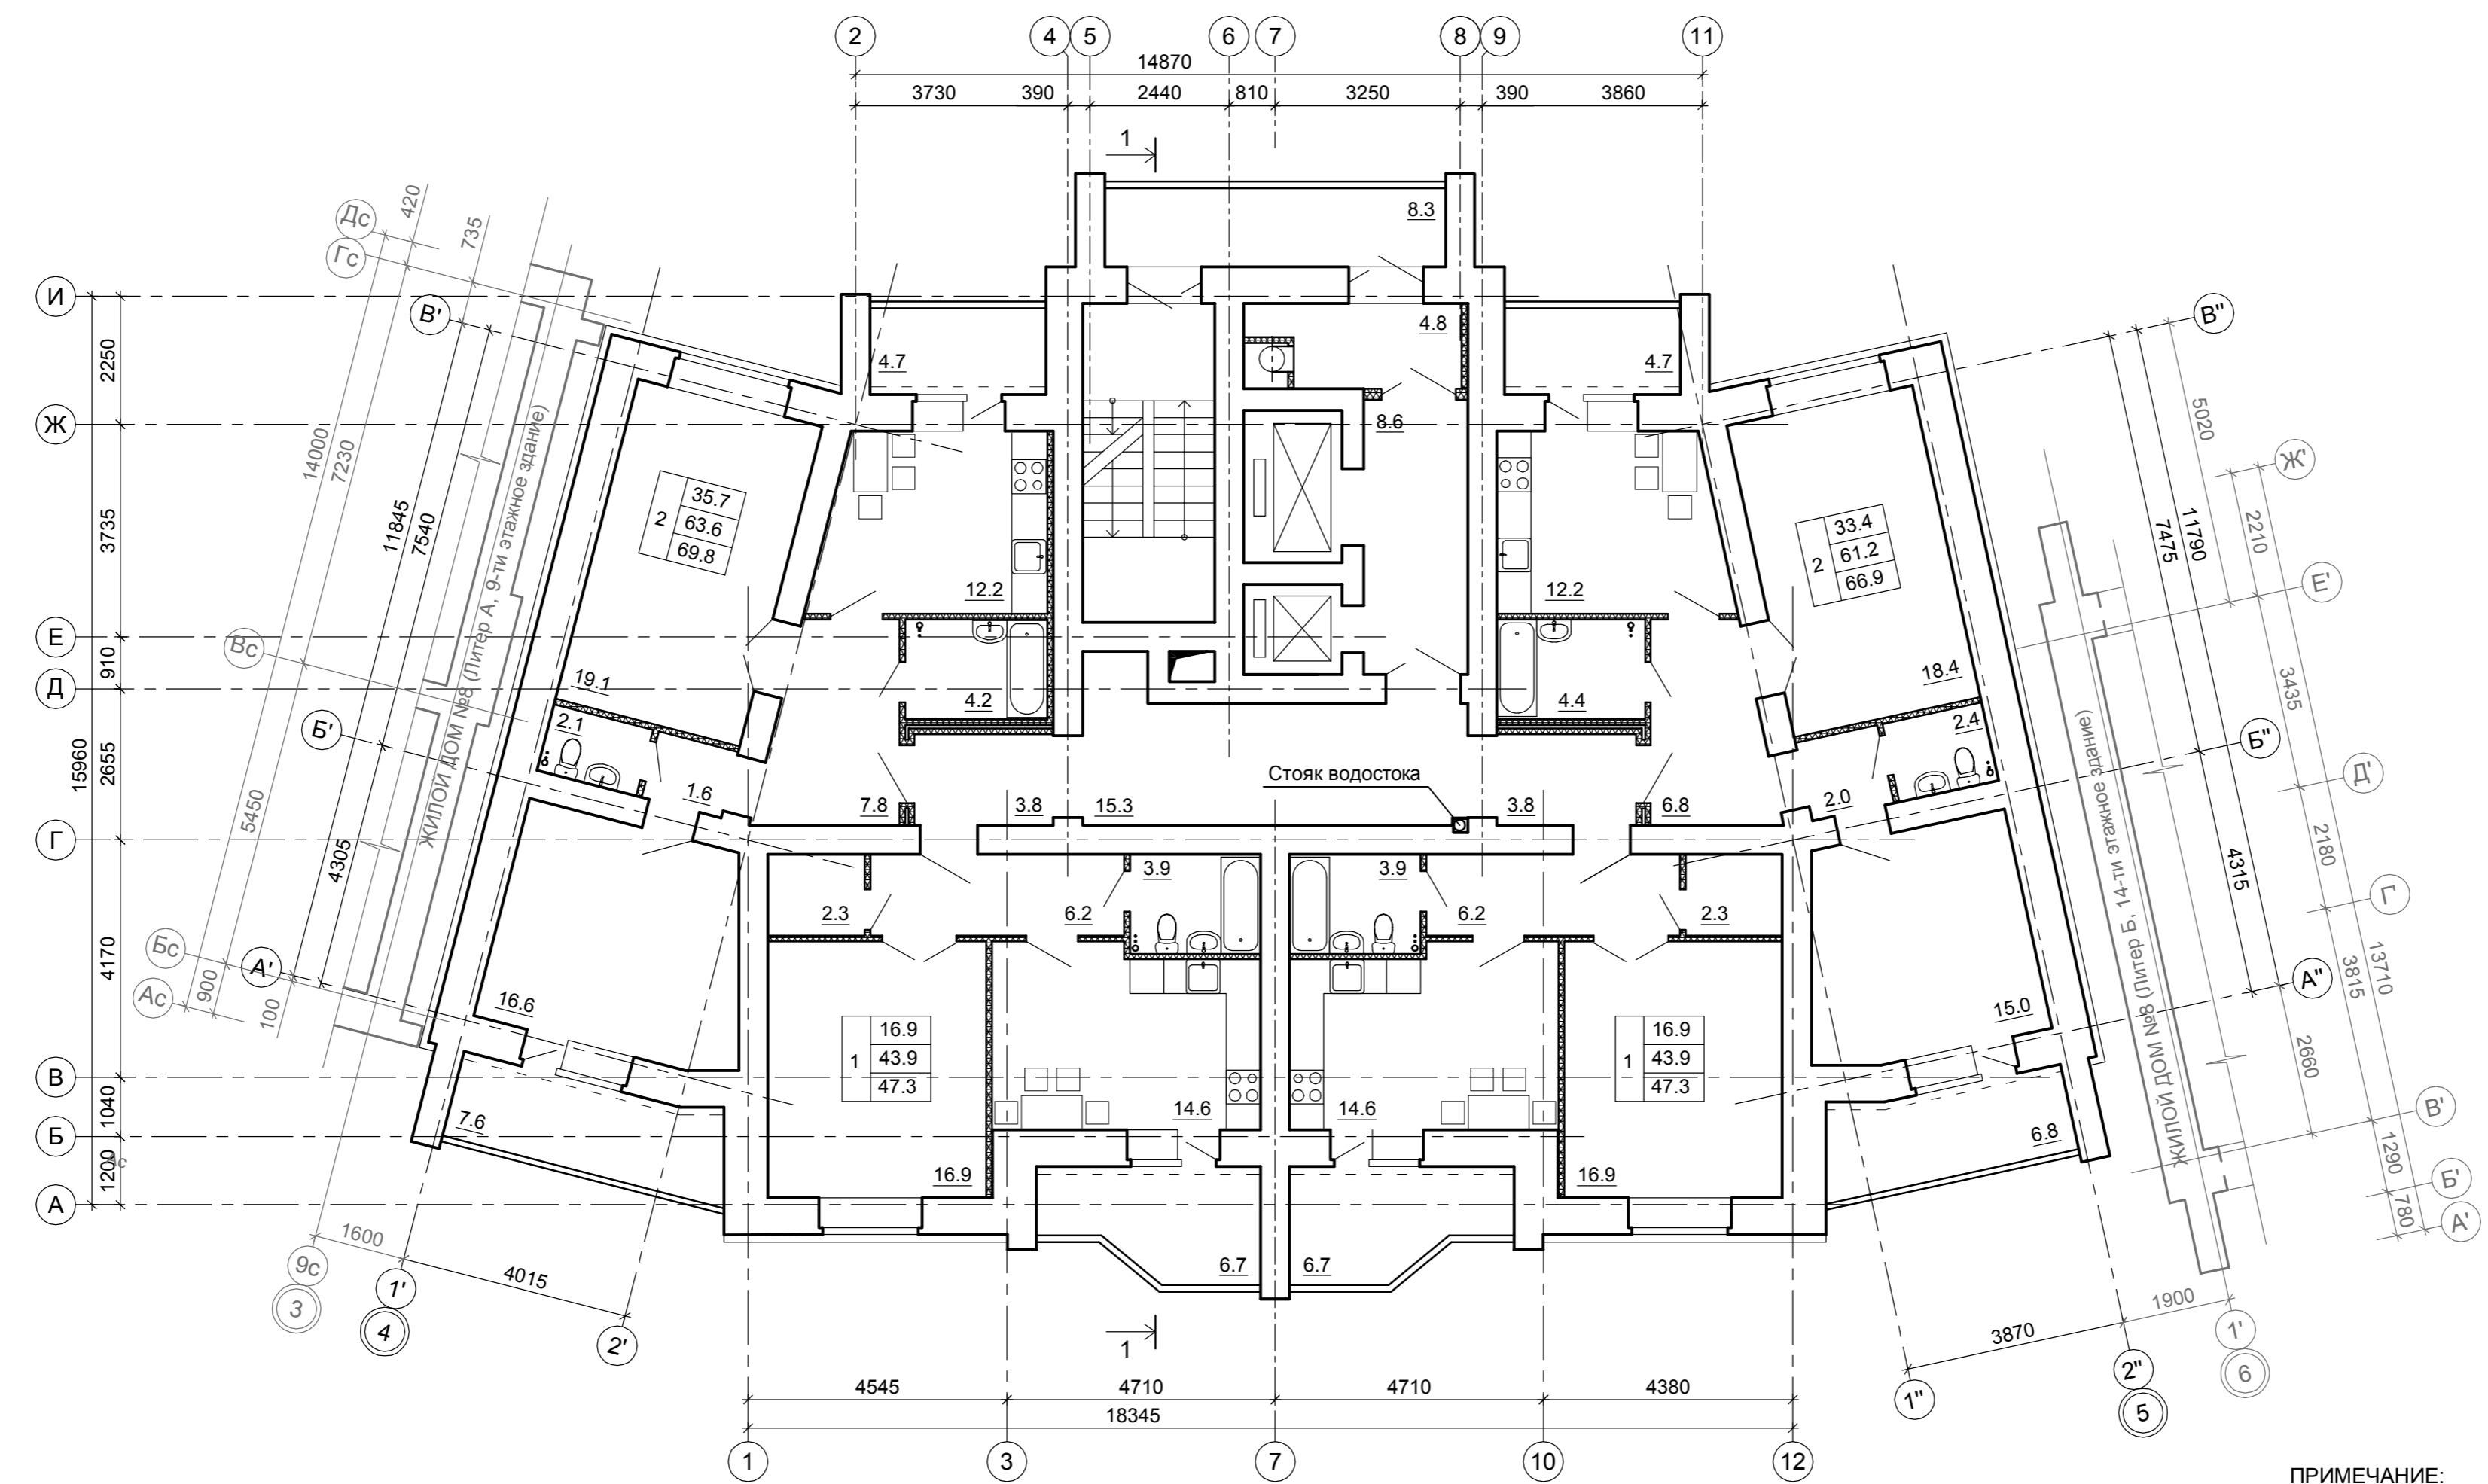

ПРИМЕЧАНИЕ:
 1. Разрез см. лист АР1-16.
 2. Узлы полов см. лист АР1-34.
 3. Установку электрочитов выполнять до штукатурных работ.

УСЛОВНЫЕ ОБОЗНАЧЕНИЯ:
 [Symbol] - перегородки из ячеисто-бетонных блоков (толщ. 100, 150, 200мм)
 [Symbol] - узел пола

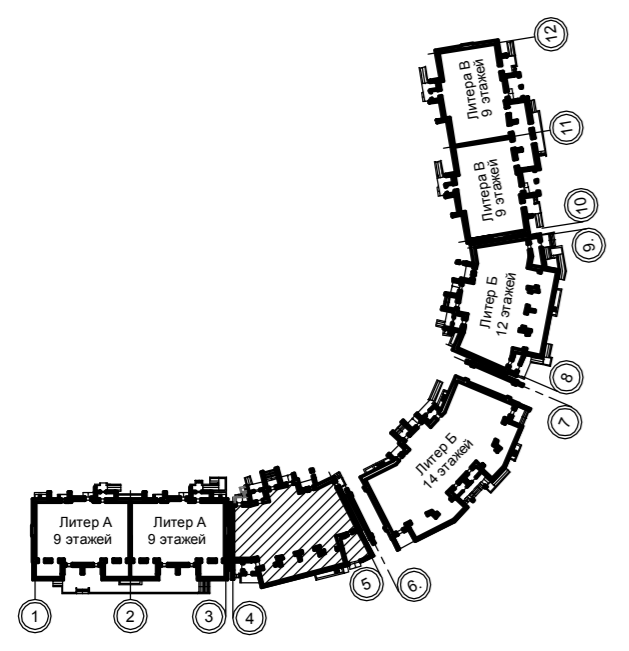

						990/14-8Б-АР1				
						Территория, ограниченная улицами Магистральной, Евгения Ермакова, Стопани, Заволжской в г. Костроме. Жилой дом № 8 (по ГП)				
Изм.	Кол.уч.	Лист	№ док.	Подпись	Дата	II этап Жилой дом № 8 литер Б (по ГП) Блок секция в осях "4-5"		Стадия	Лист	Листов
Разработал	Черепкова							П	12	
Проверил	Смирнова									
Рук. группы	Смирнова									
ГАП	Якушкин									
ГИП	Зашивалов									
Н. контроль	Кубинский					План отделочных работ 9-12 этажа		 ООО ИСПО "КОСТРОМАГОРСТРОЙ" ПРОЕКТНЫЙ ИНСТИТУТ		

Инв. № подл.	Подпись и дата	Взам. инв. №	Архитектр. часть Строит. часть	Теплоснаб. и газ
Водосн. и канал. Отопл. и вентил. Электроснабж.	Генплан и бланк. Технолог. часть Гл. спец по ПБ			