
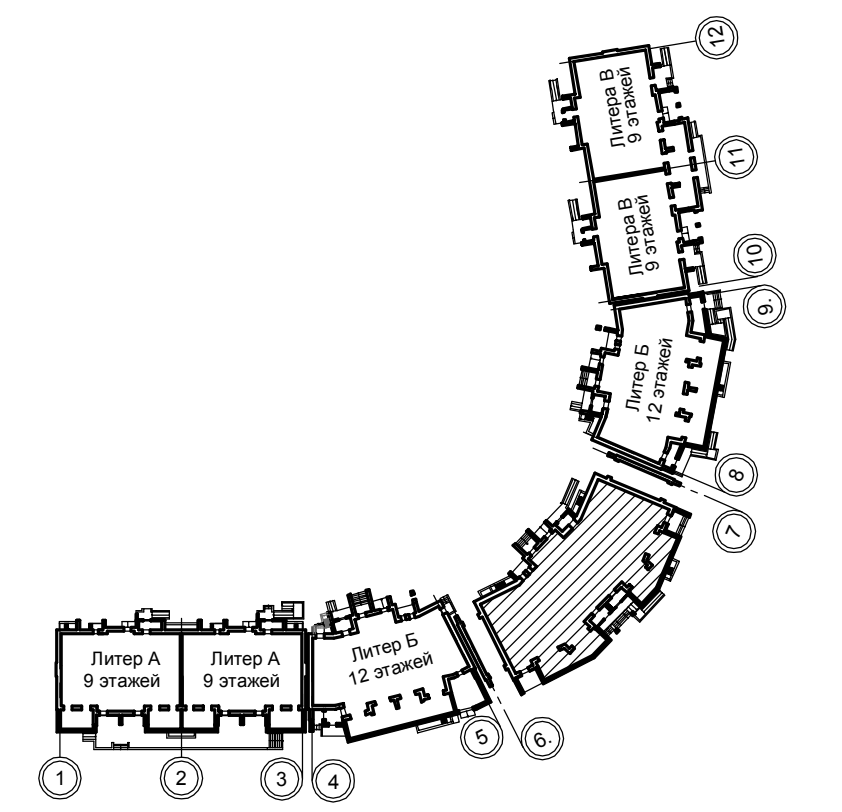


План отделочных работ
3-5 этажа.

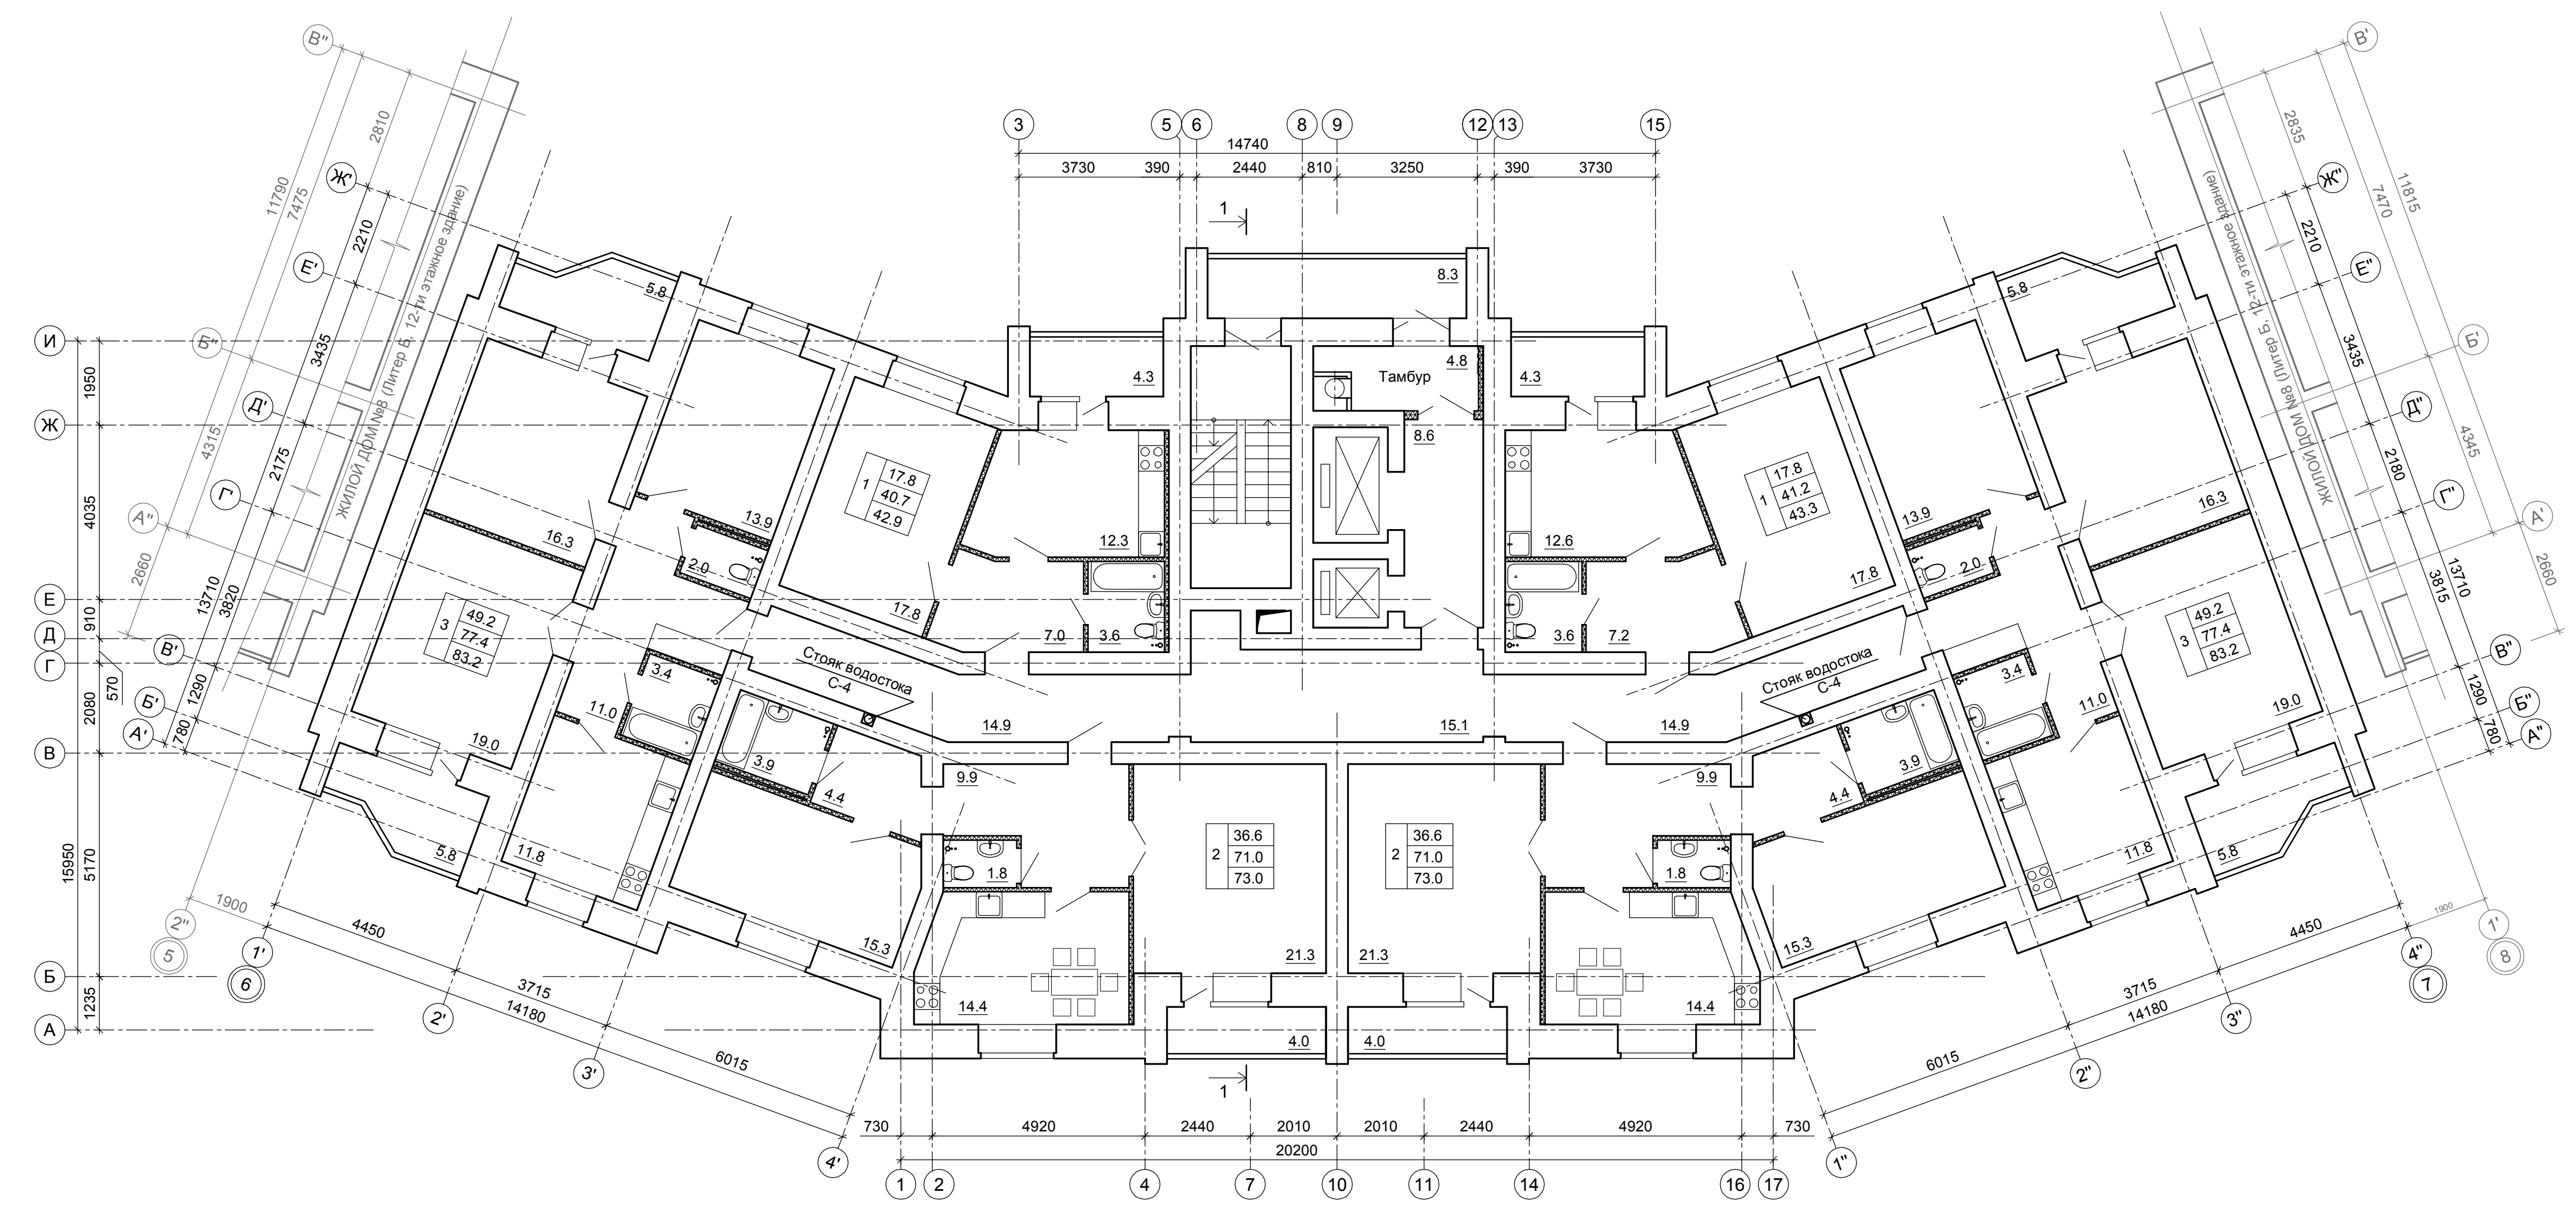

- ПРИМЕЧАНИЕ:**
1. Разрез см. лист АР1-18.
 2. Узлы полов см. лист АР1-34.
 3. Установку электрощитов выполнять до штукатурных работ.
 4. Данный лист см. совместно с альбомом КР.

- УСЛОВНЫЕ ОБОЗНАЧЕНИЯ:**
- узел пола
 - перегородки из ячеисто-бетонных блоков (толщ. 100, 150, 200мм)

990/14-8Б-АР1					
Территория, ограниченная улицами Магистральной, Евгения Ермакова, Стопани, Заволжской в г. Костроме. Жилой дом № 8 (по ГП)					
Изм.	Коп.уч.	Лист	№ док.	Подпись	Дата
Разработал	Черепкова				
Проверил	Смирнова				
Рук. группы	Смирнова				
ГАП	Якушкин				
ГИП	Зашивалов				
Н. контроль	Кубинский				
II этап Жилой дом № 8 литер Б (по ГП) Блок секция в осях "6-7"				Стадия	Лист
План отделочных работ 3-5 этажа. План кровли пристройки.				П	10
				ООО ИСПО "КОСТРОМАГОРСТРОЙ" ПРОЕКТНЫЙ ИНСТИТУТ	

Ивл. № подл.	Подпись и дата	Взам. инв. №	Архитектр. часть	Водосн. и канал.	Теплолог. часть	Гл. архитектор
			Строит. часть	Отдел. и велич.	Тл. специалист	
			Теплооснабж. и газ.	Электроснабж.		